


Autodesk

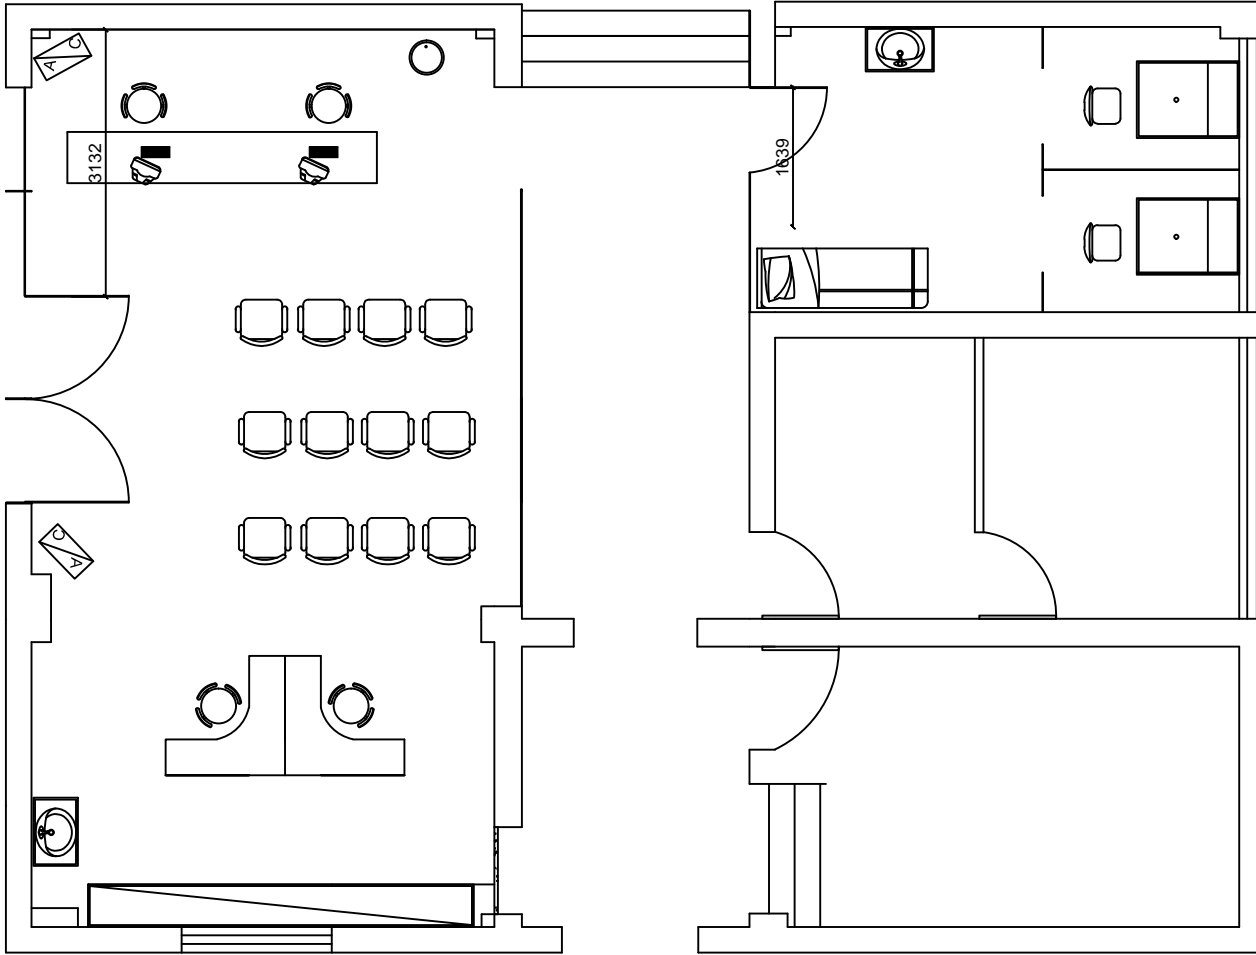

新建图

设计说明:
 1: 平面标注尺寸与现场尺寸如有差异, 以现场尺寸为准。
 2: 图纸设计布局原则上不做调整, 如有变化, 会另行说明。

工程名称:

图纸名称:

市疾控接种门诊

设计:

制图:

审核:

比例:

日期:

图号:

客户签字

确认日期

年 月 日

地址:

电话:

Autodesk